


土地利用計画図

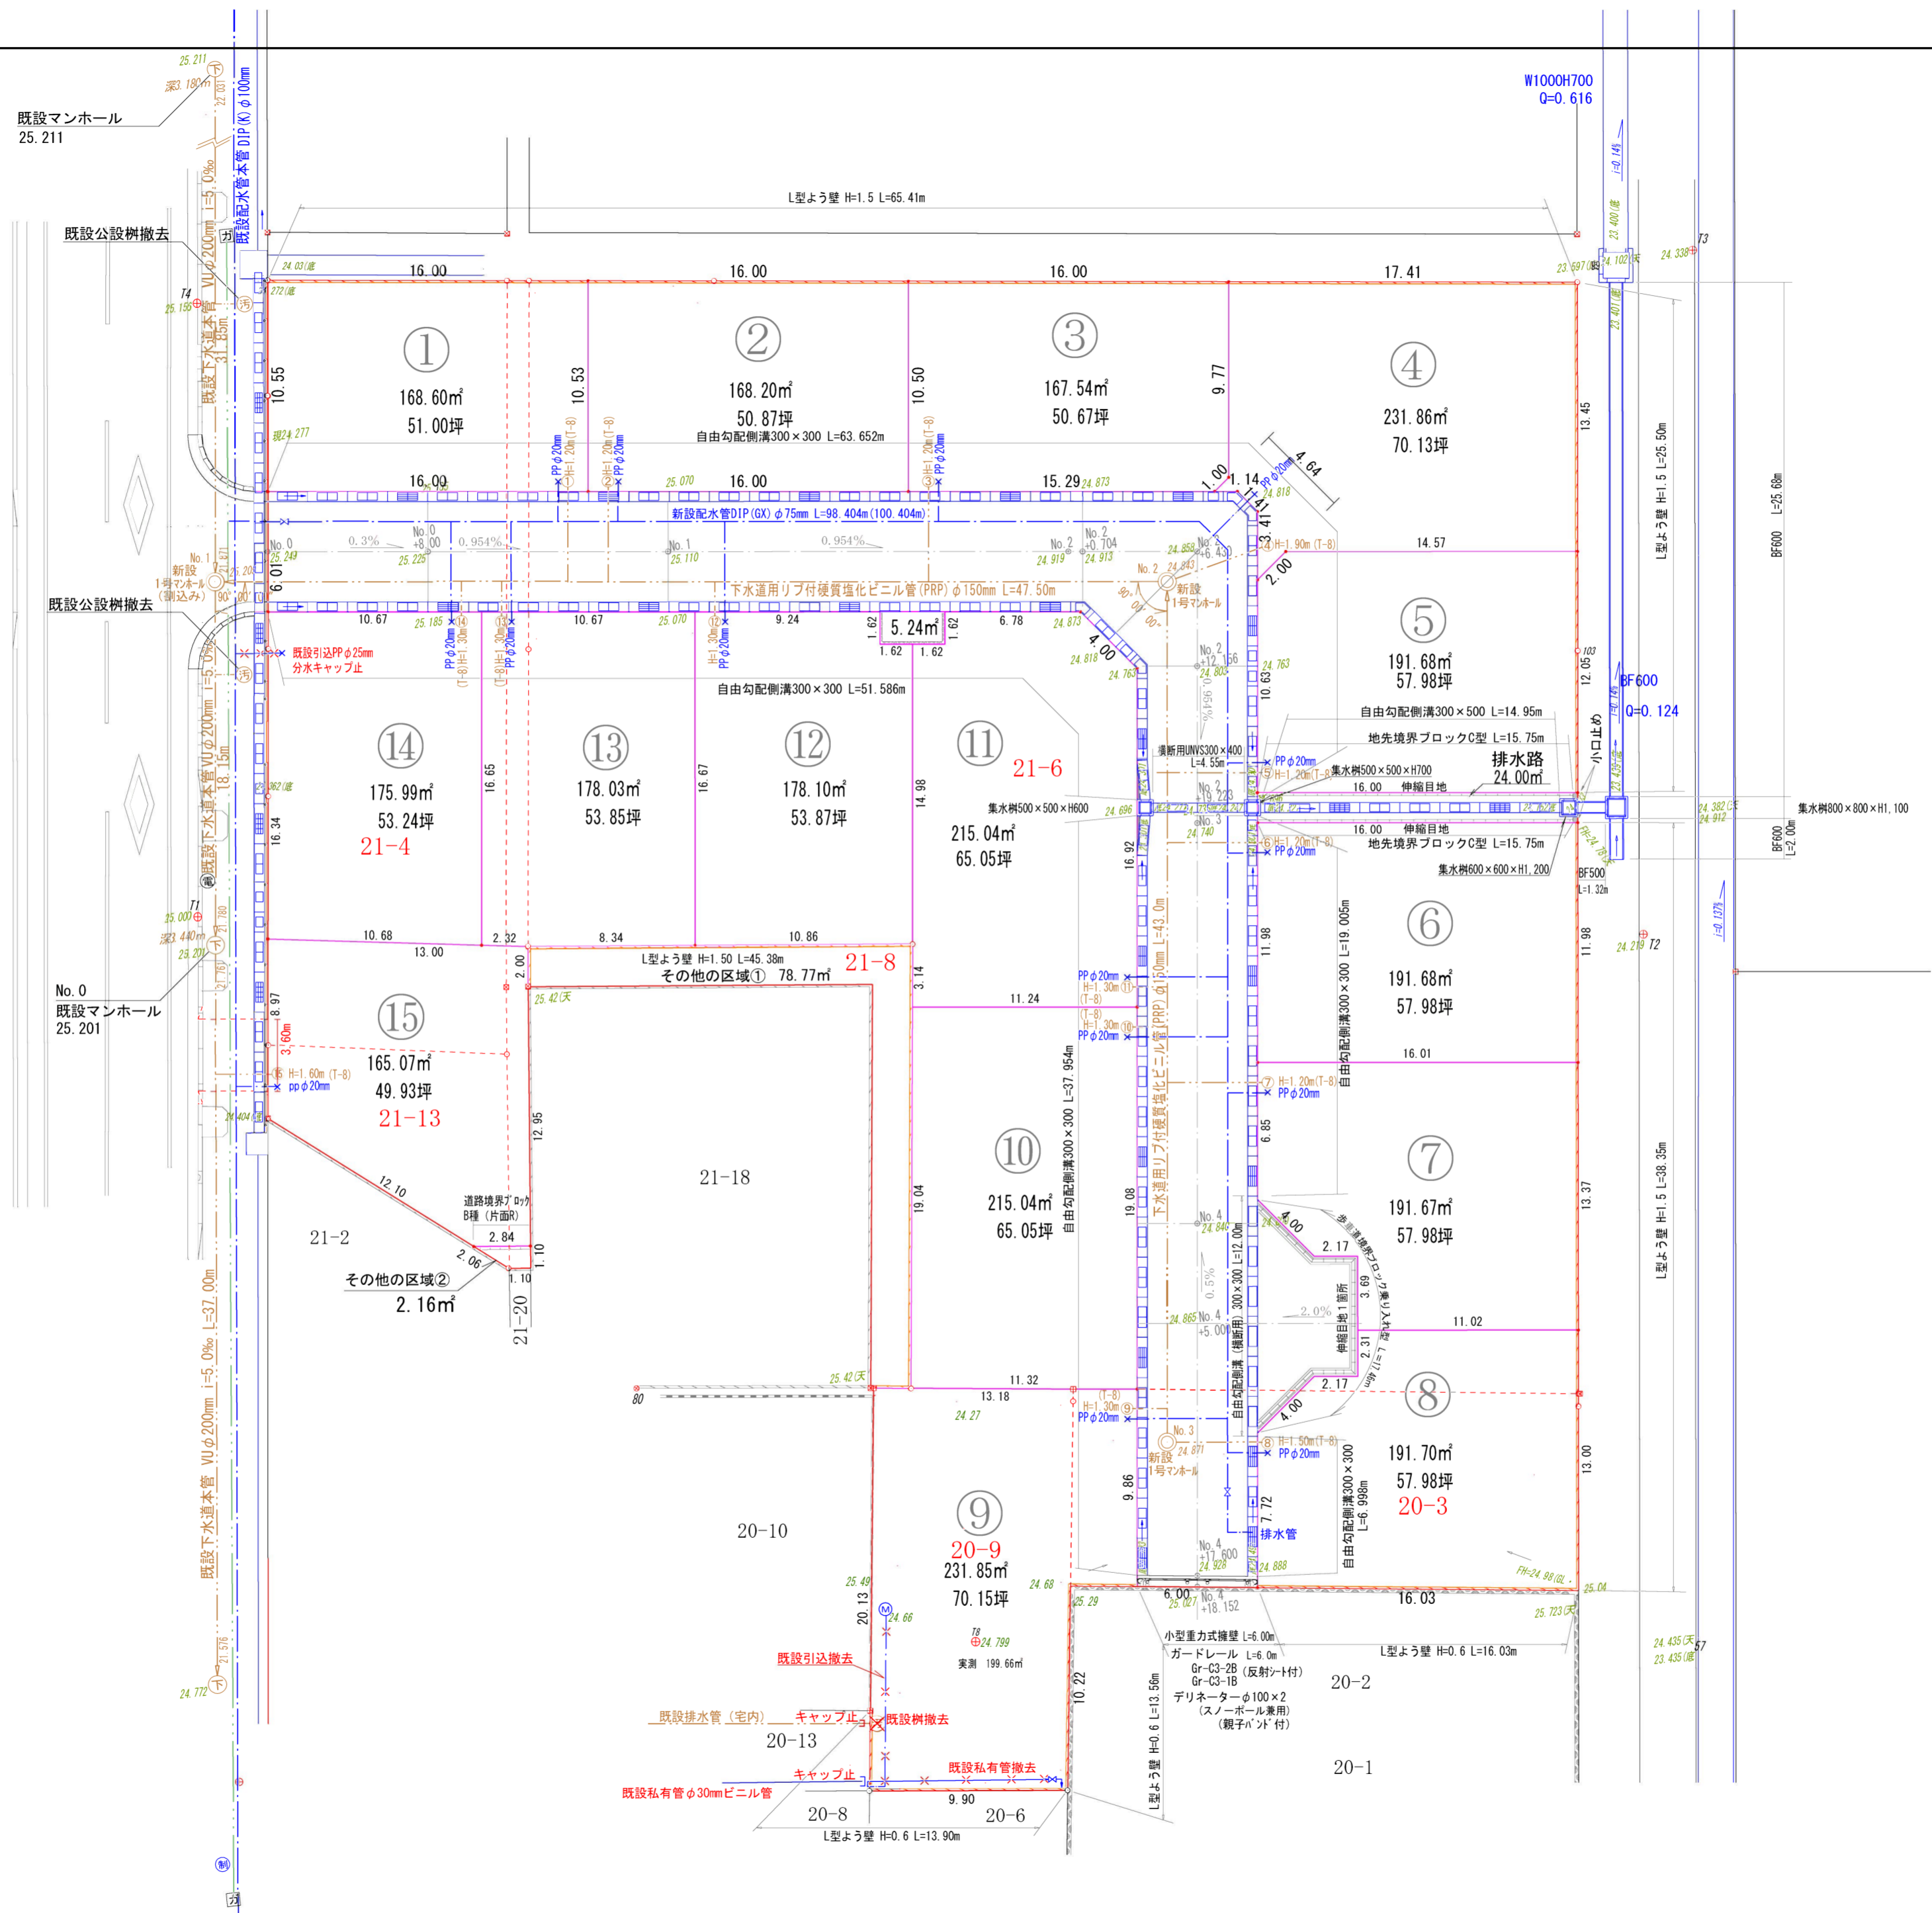

凡 例	
開発区域	
新設配水管	DIP(GX)φ75mm
新設下水管	リブ付PPφ150
既設マンホール	マ
新設マンホール	○
新設公共マス	①
V S 側溝	≡
グレーチング蓋 (10mに1か所)	≡
水流方向	→
L 形擁壁	—
給水管	—
①	デリネーターφ100 (スノーボール兼用)

開発区域	3603.74㎡
道路部分	655.40㎡
道路延長	98.152m
コニ置場	5.24㎡

図面名	土地利用計画図
縮尺	S=1:250
所在	弘前市大字青山三丁目20-3外
作成年月日	令和6年3月6日
作成者	弘前市大字独狐字松ヶ沢4番地1 土地家屋調査士 山内進悟 電話 0172-95-2994